



PLANIMETRIA GENERALE
scala 1:1000



ESTRATTO P.R.G.
Z.T.O. "SS"
scala 1:2000

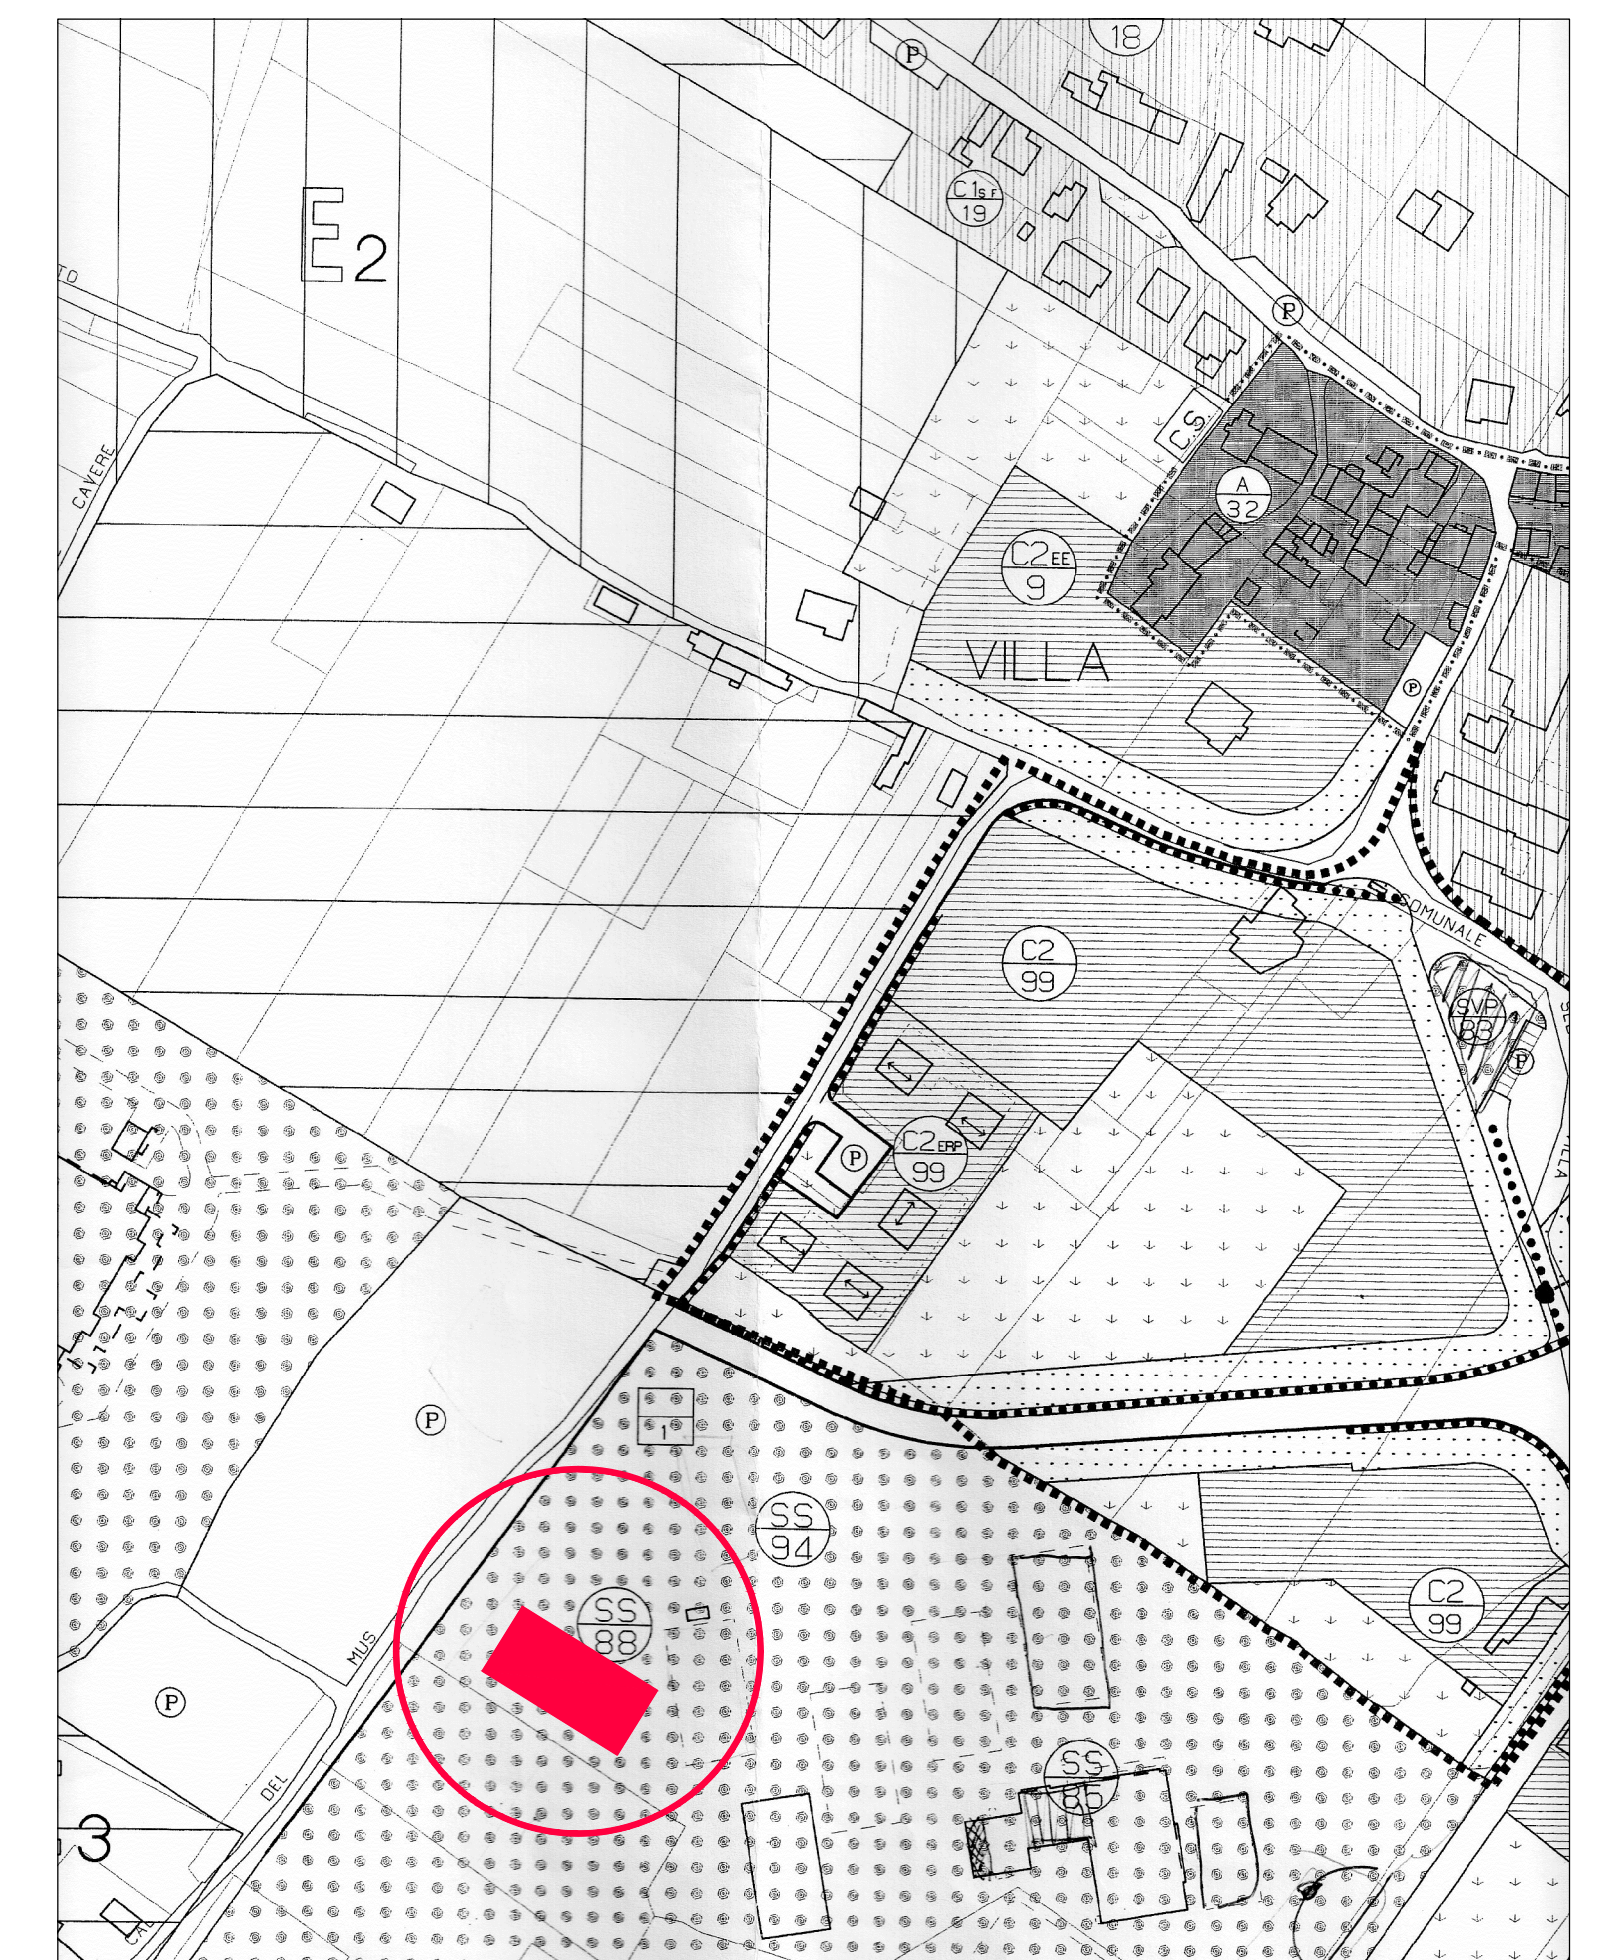


ESTRATTO CATASTALE
Foglio n. 41 - mappale 1422
scala 1:2000

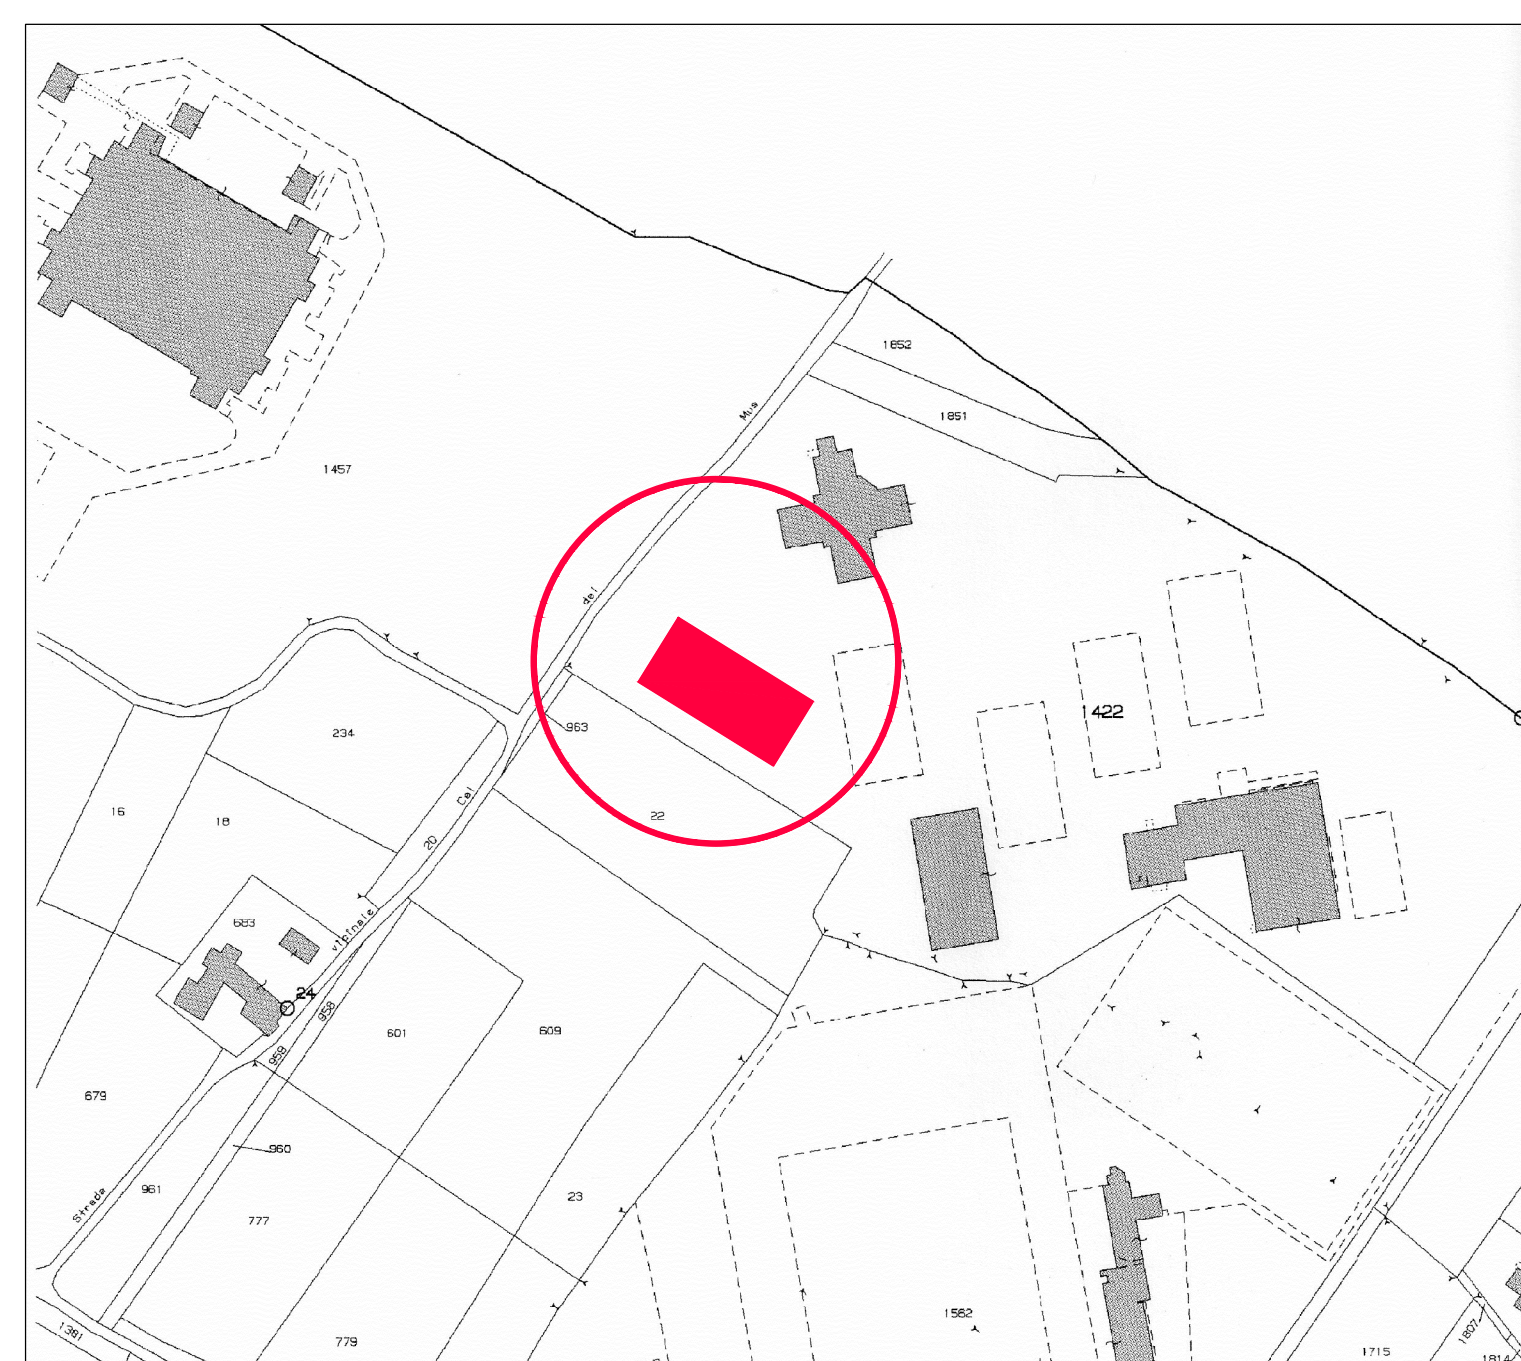

COROGRAFIA
scala 1:5000

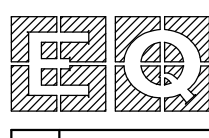

 <p>engineering strutture e impianti civili ed industriali</p> <p>EQUALITY</p> <p>via Piave, 11 - 33077 Sacile (PN) Tel. 0434 780428 Fax 0434 1994031 E-mail: presotming.beppino@virgilio.it</p>	<p>Il progettista: PRESOT ING. BEPPINO</p>
	<p>Committente: A.S.D. SKATING CLUB SEDICO</p> <p>COMUNE DI SEDICO PROVINCIA DI BELLUNO</p>
<p>Progetto: PIASTRA POLIVALENTE COPERTA</p>	<p>Tavola: A1</p>
<p>PLANIMETRIE GENERALI</p>	<p>Data emissione: aprile 2010</p> <p>Scala: varie</p>